

LEGENDA

HRANICE

- KATASTRÁLNÍ ÚZEMÍ = ŘEŠENÉ ÚZEMÍ
- ZASTAVĚNÉ ÚZEMÍ OBCE
- Z1-6 ZASTAVITELNÁ PLOCHA OBCE
- KORIDOR PRO ÚZEMNÍ REZERVU PRO SILNICI R35(I/35)

PLOCHY S ROZDÍLNÝM VYUŽITÍM

STAV/NÁVRH

- SO

PLOCHY SMÍŠENÉ OBYTNÉ
- OV

PLOCHY OBČANSKÉ VYBAVENOSTI
- VP

PLOCHY VEŘEJNÝCH PROSTRANSTVÍ
- DS

PLOCHY SILNIČNÍ DOPRAVY
- TI

PLOCHY TECHNICKÉ INFRASTRUKTURY
- VS

PLOCHY VÝROBY A SKLADOVÁNÍ
- VV

PLOCHY VODNÍ A VODOHOSPODÁŘSKÉ
- NZ

PLOCHY ZEMĚDĚLSKÉ
- NL

PLOCHY LESNÍ
- NS

PLOCHY SMÍŠENÉ NEZASTAVĚNÉHO ÚZEMÍ

LIMITY VYUŽITÍ ÚZEMÍ

- PAMÁTKOVĚ CHRÁNĚNÉ OBJEKTY
- VZDÁLENOST 50m OD KRAJE LESA
- LOŽISKOVÉ ÚZEMÍ, DOBÝVACÍ PROSTOR – ŠTĚRKOPÍSEK
- OCHRANNÉ PÁSMO SILNICE II. A III. TŘÍDY 15m od osy vozovky
- OCHRANNÉ PÁSMO VZDUŠNÉHO EL. VEDENÍ 22kV 10m
- OCHRANNÉ PÁSMO TRAFOSTANICE 10m
- VZDUŠNÉ EL. VEDENÍ 22kV
- TRAFOSTANICE
- VODOVOD DÁLKOVÝ
- VODOVOD
- KABEL ČESKÉHO TELECOMU
- DÁLKOVÝ OPTICKÝ KABEL
- ŘEPOV – MNICHOVO HRADIŠTĚ
- KANALIZACE – NÁVRH

ÚSES

- LOKÁLNÍ BIOCENTRUM – FUNKČNÍ
- LOKÁLNÍ BIODORIDOR – FUNKČNÍ
- LOKÁLNÍ BIODORIDOR – NAVRŽENÝ
- INTERAKČNÍ PRVEK

VEŘEJNĚ PROSPĚŠNÁ OPATŘENÍ


- PROTIEROZNÍ OCHRANA POZEMKŮ
- LOKÁLNÍ BIODORIDOR

VEŘEJNĚ PROSPĚŠNÉ STAVBY

- ČOV

ZÁZNAM O ÚČINNOSTI:

a)	SPRÁVNÍ ORGÁN, KTERÝ PLÁN VYDAL: Zastupitelstvo obce Přepere ČÍSLO JEDNACÍ: DATUM VYDÁNÍ: DATUM NABYTÍ ÚČINNOSTI ÚZEMNÍHO PLÁNU:
b)	OPRÁVNĚNÁ ÚŘEDNÍ OSOBA POŘIZOVATELE: Irena Šulcová PODPIS: RAZÍTKO:

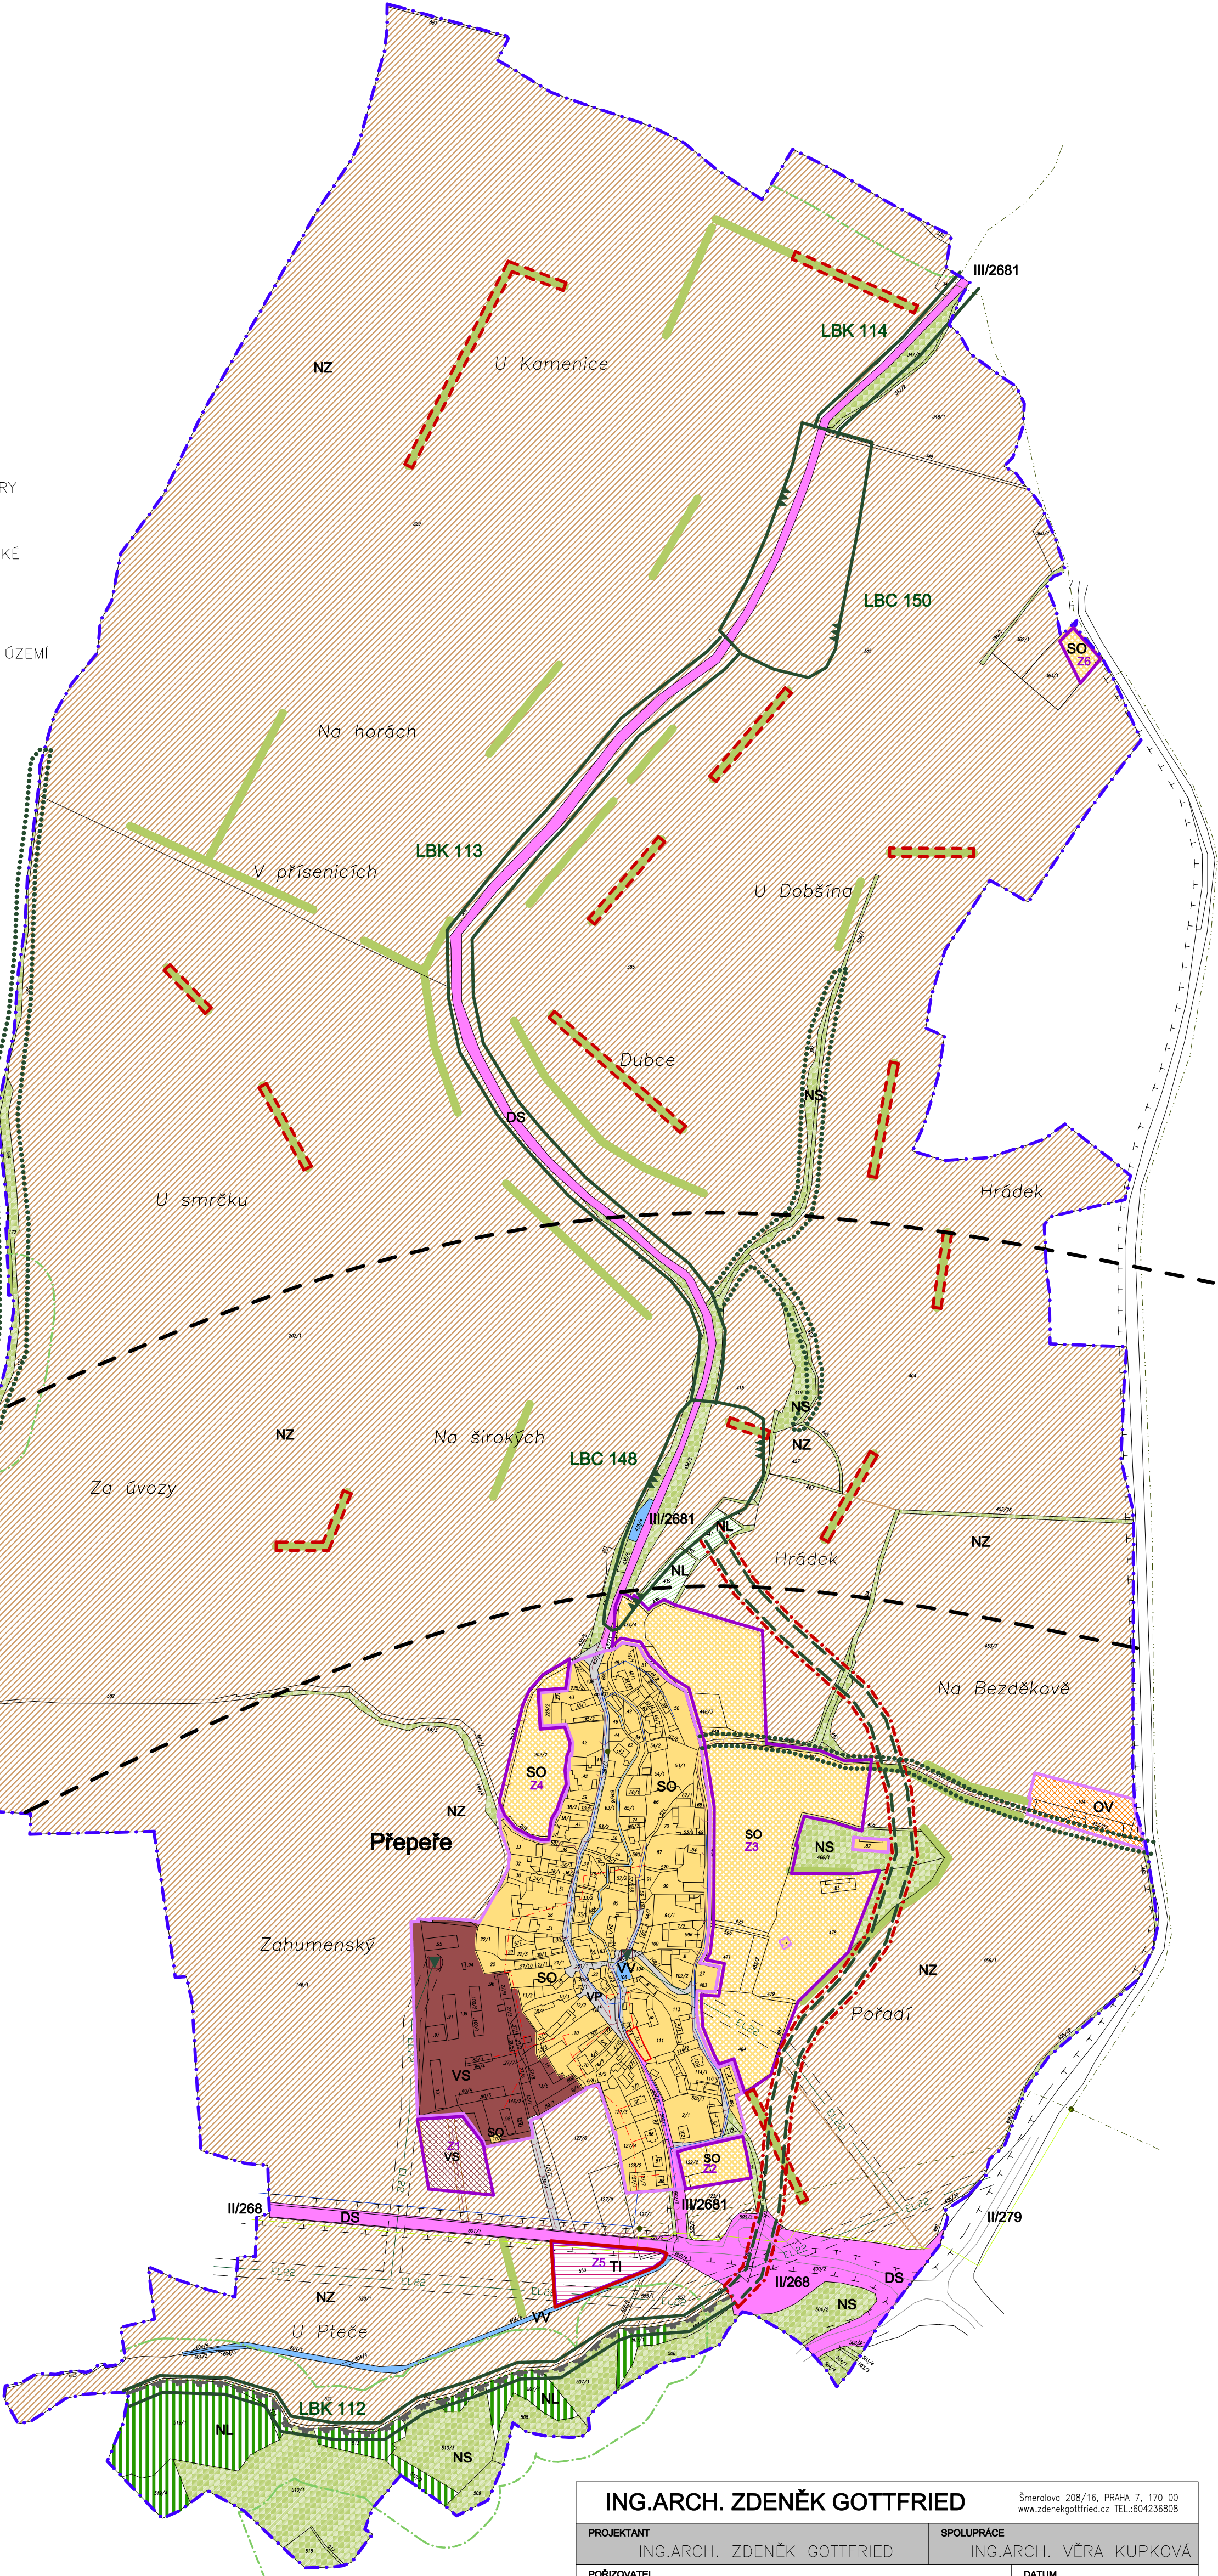

ING.ARCH. ZDENĚK GOTTFRIED		Šmeralova 208/16, PRAHA 7, 170 00 www.zdenekgottfried.cz TEL.:604236808	
PROJEKTANT		SPOLUPRÁCE	
ING.ARCH. ZDENĚK GOTTFRIED		ING.ARCH. VĚRA KUPKOVÁ	
POŘIZOVATEL		DATUM	
OBEC PŘEPERE		02/2012	
STUPEŇ		MĚŘÍTKO	
KONEČNÝ NÁVRH - ČISTOPIS		1:5000	
VÝKRES		ČÍSLO	
KOORDINAČNÍ VÝKRES		4	
AKCE		ÚZEMNÍ PLÁN PŘEPERE ODŮVODNĚNÍ ÚZEMNÍHO PLÁNU	